

LEGENDA

- 12/3

II

NR EWIDENCYJNE DZIAŁEK

II

IŁOŚĆ KONDYGNACJI

GRANICA DZIAŁKI, ZAKRES INWESTYCJI

LINIA ZABUDOWY NIEPRZEKRACZALNA

A B C

OZNACZENIA GRANIC DZIAŁEK
- PROJEKTOWANY BUDYNEK FRONTOWY  
MIESZKALNO-USŁUGOWY

ISTNIEJĄCY BUDYNEK PRZEBUDOWYWANY  
(BEZ ZMIAN W STOSUNKU DO PIERWOTNEGO  
POZWOLENIA NA BUDOWĘ)

OPASKA BETONOWA

POW.UTWARDZONA Z KOSTKI AZUROWEJ  
(kolor jasnoszary)

POWIERZCHNIA Z KOSTKI BETONOWEJ

WEJŚCIE DO CZĘŚCI USŁUGOWEJ

POMIESZCZENIE NA SKŁADOWANIE  
ODPADÓW STAŁYCH

PRZEJAZD

GLÓWNE WEJŚCIE

OGRODZENIE TERENU Z BRAMĄ

ZIELEŃ

PROJEKTOWANE KRZEWY PŁOŻĄCE

ISTNIEJĄCE DRZEWA

ISTNIEJĄCE PRZEWIDZIANE DO WYCIECIA

PROJEKTOWANE DRZEWA KOMPENSUJĄCE WYCINKI

ISTNIEJĄCA GRUSZA DO USUNIĘCIA

ISTNIEJĄCA PIASKOWNICA DO USUNIĘCIA

SCHODY ISTNIEJĄCE DO USUNIĘCIA

SCHODY PROJEKTOWANE


MIĘJSCA PARKINGOWE DLA  
NIEPEŁNOSPRAWNYCH Z EKO-KOSTKI

BILANS TERENU:  
POWIERZCHNIA DZIAŁKI: 1556 m<sup>2</sup>  
POWIERZCHNIA BUDYNKU FRONTOWEGO: 218,76 m<sup>2</sup>  
POWIERZCHNIA BUDYNKU WILLY: 441,80 m<sup>2</sup>  
TERENY UTWARDZONE: 372,50m<sup>2</sup>  
TERENY ZIELONE 100%: 378,20 m<sup>2</sup>  
TERENY UTWARDZONE Z EKO-KRATKI  
O WSPÓŁCZYNNIKU TERENU ZIELONEGO 50%: 62,7m<sup>2</sup> / 2 = 31,35m<sup>2</sup>  
TERENY ZIELONE RAZEM: 403,85m<sup>2</sup>  
POWIERZCHNIA BIOLOGICZNIE CZYNNA: 25,95%


INWESTOR	Miasto Łódź ul.Piotrkowska 104, 90 - 926 Łódź		
INWESTYCJA	Budowa budynku frontowego, przebudowa i nadbudowa willi i lewej oficyny z przeznaczeniem na cele mieszkalne wraz z rozbudową o podnośnik hydrauliczny dla osób niepełnosprawnych oraz niezbędną infrastrukturą techniczną.		
LOKALIZACJA	Łódź, ul. Wólczańska 168 Działka nr 12/3 Obręb S-8		
STADIUM	PROJEKT BUDOWLANY ZAMIENNY		
JEDNOSTKA PROJEKTOWA PROWADZĄCA			
<div>DEMIURG</div>		ul. Piłkowska 11/2 PL 60-277 Puzosin tel./fax: +48 61 662 11 40 www.demiurg.com.pl	
FUNKCJA	IMIĘ I NAZWISKO	NR UPR.	PODPIS
PROJEKTOWAŁ:			
ARCHITEKTURA	mgr inż. arch. Krzysztof Kaczmarek	OKK/UpB/27/2005 w specjalności architektonicznej ul. w WP-05/3	
KONSTRUKCJA	mgr inż. Jacek Herceg	WKPD/0091/PWK/015 w specjalności konstrukcyjnej ul. w WPK/05/3/02/01/15	
INST. SANITARNE	mgr inż. Tomasz Karłowski	150/90/PW	
INST. ELEKTR.	mgr inż. Marcin Gajdajewski	WKPD/0483/PWCE/15	
INST. TELETECH.	mgr inż. Mariusz Sanecki	WKPD/0301/ZOT/06	
SPRAWDZIŁ:			
ARCHITEKTURA	mgr inż. arch. Jan Krzysztof Nikisch	WP-01A/OKK/UpB/50/2010 w specjalności architektonicznej ul. w WP-08/17	
KONSTRUKCJA	mgr inż. Jan Lekan	33/86/PW w specjalności konstr.-bud ul. w WPK/05/3/04/03	
INST. SANITARNE	mgr inż. Ewa Karłowicz	WKPD/0416/PWOS/16	
INST. ELEKTR.	mgr inż. Roman Majcherek	188/66	
INST. TELETECH.	mgr inż. Jerzy Bednarek	U1-Z-10-94	
TREŚĆ RYS.			SKALA
PROJEKT ZAGOSPODAROWANIA TERENU			1:500
DATA	10.05.2018	NR KONTRAKTU	001470
BRANŻA	A NR REWIZJI	00 NR RYSUNKU	Z.01

Rysunek stanowi własność Firmy DEMIURG i nie może być kopiowany, rozpowszechniany lub modyfikowany.  
Lubieżanie, kradzież, fałszerstwo, naruszenie dóbr osobistych, przestępstwa gospodarki finansowej.

Rysunek stanowi własność firmy DEMIURG i nie może być kopiowany, rozpowszechniany, modyfikowany, wykorzystywany do celów innych niż określone w projekcie, bez zgody właściciela.

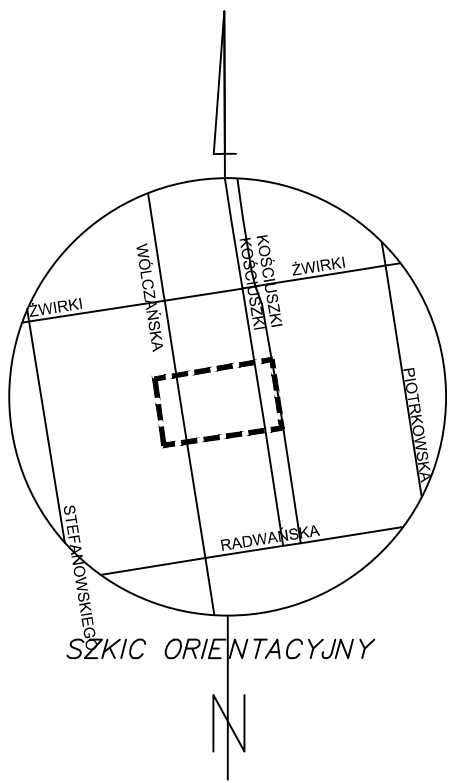

5736650,00  
6600450,00

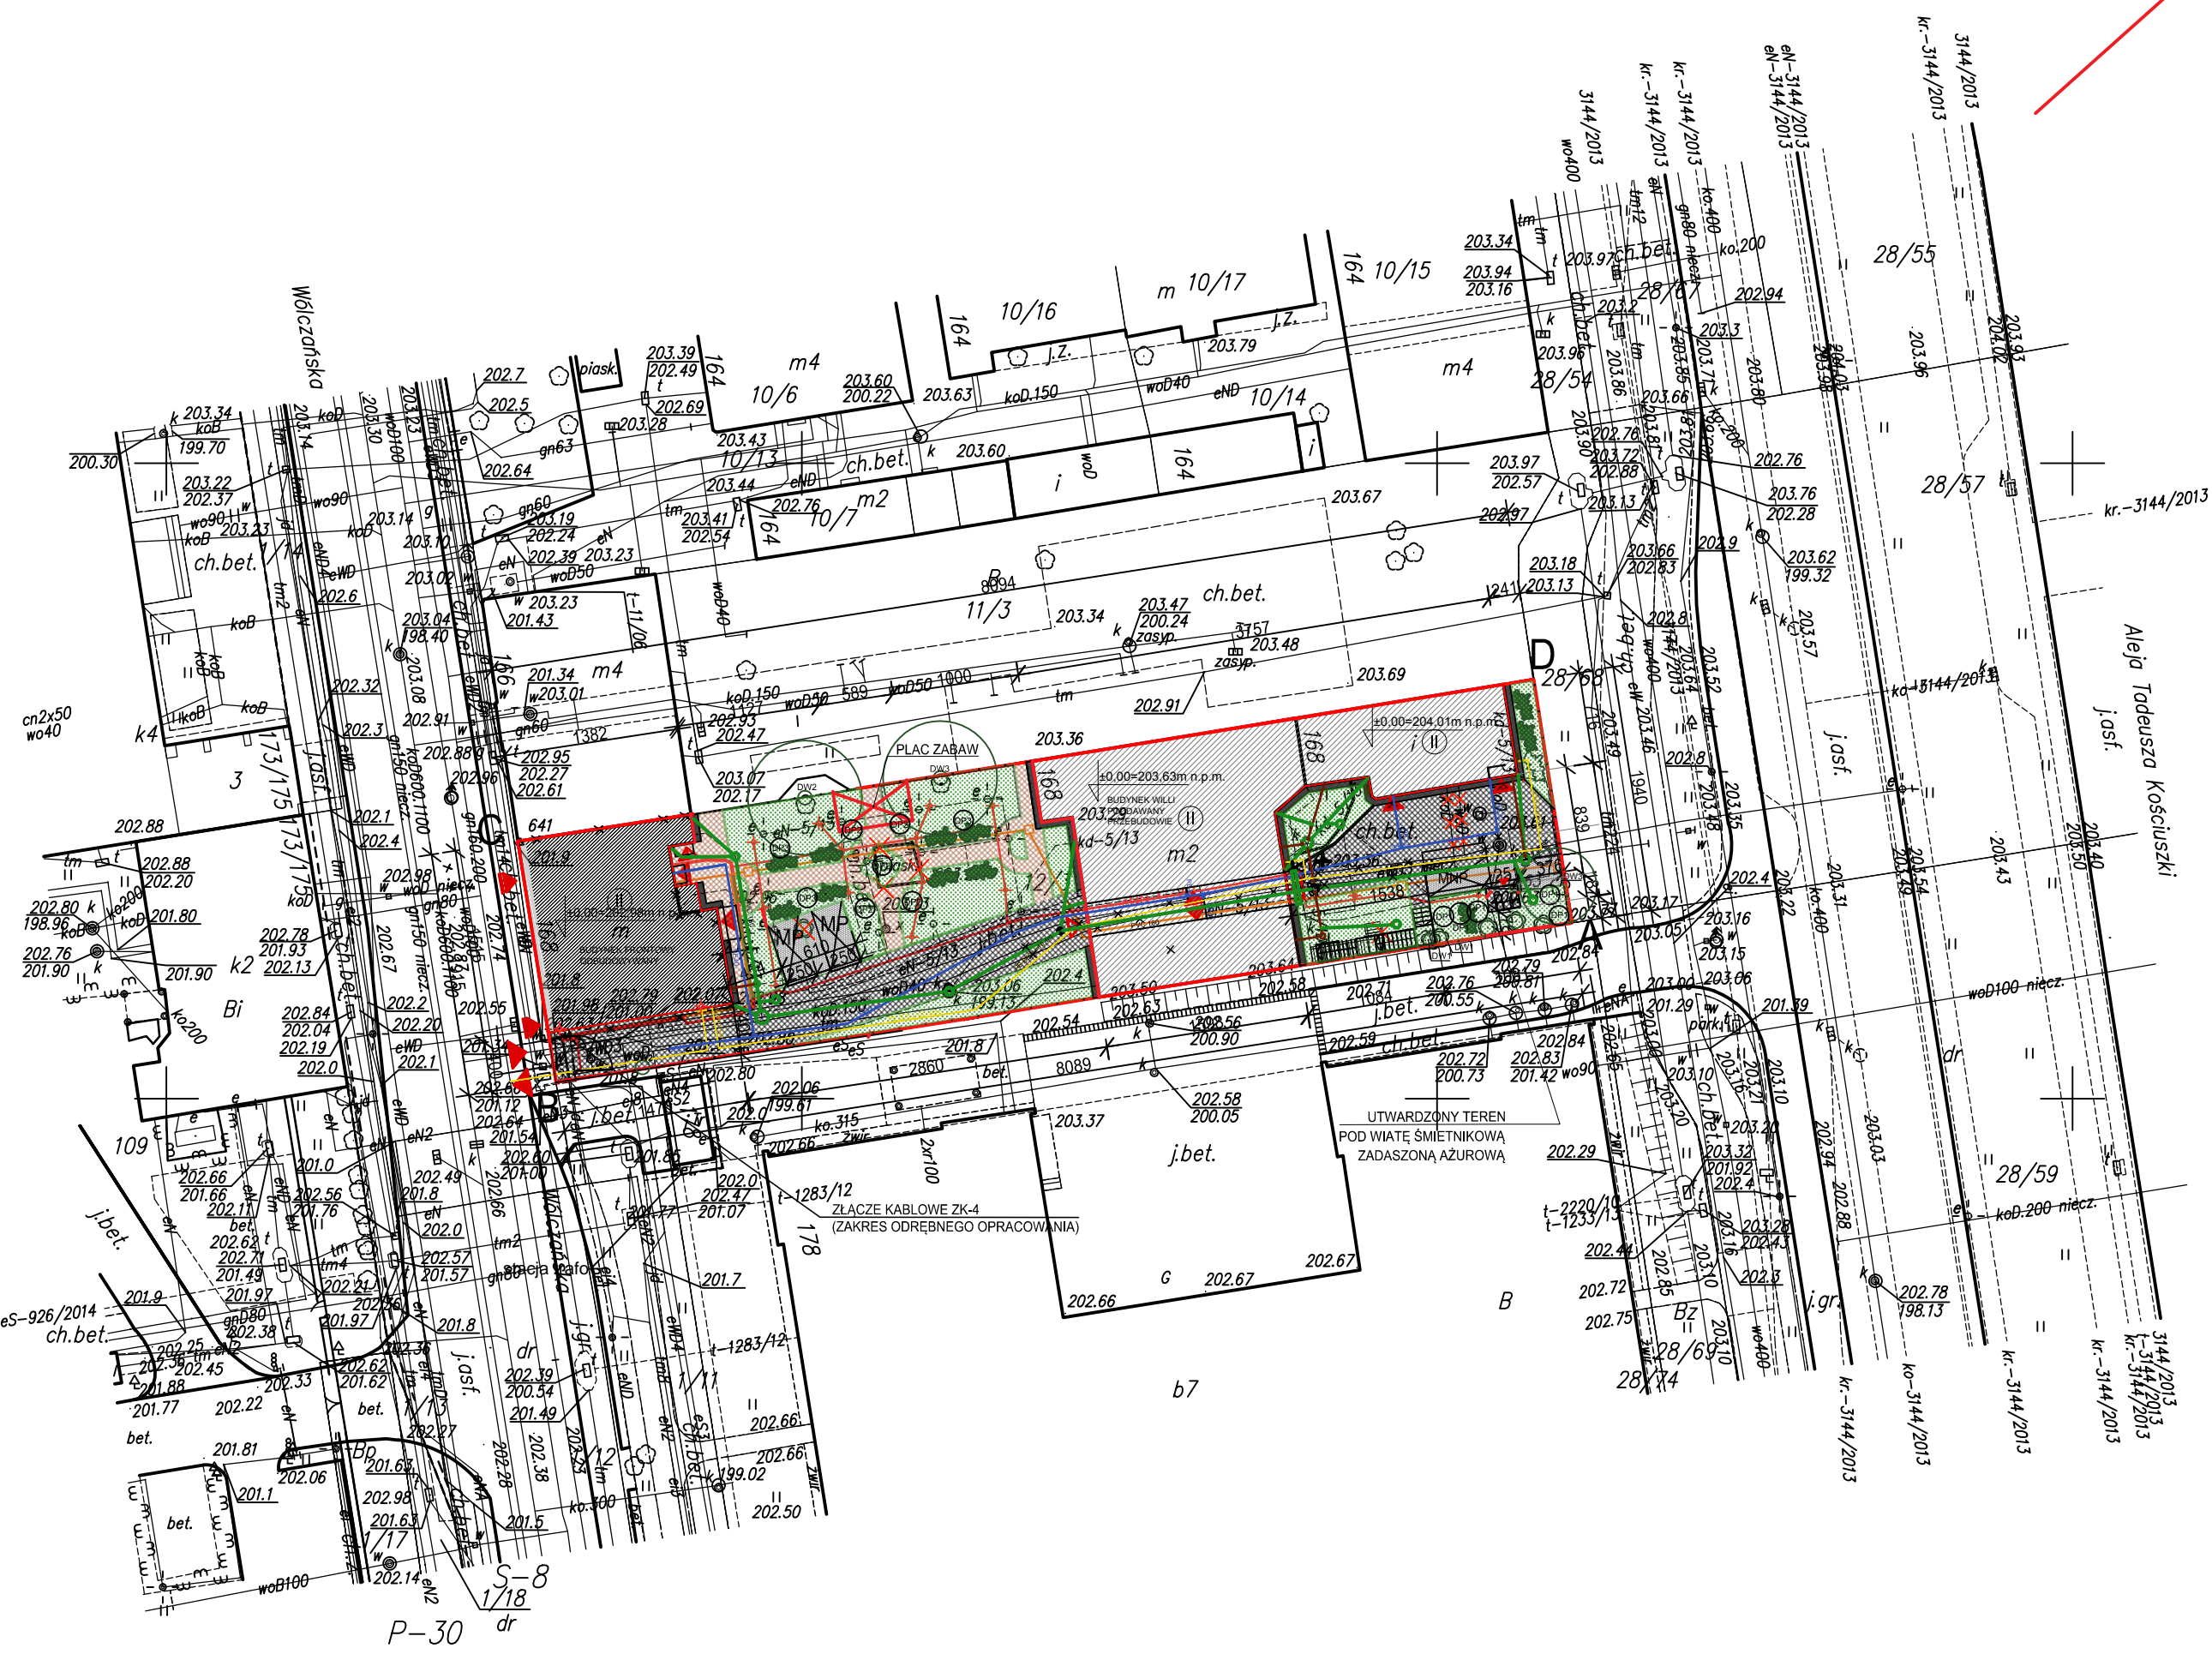

5736500,00  
6600600,00

Uwaga:  
Mapa d/c projektowych została wykonana  
bez ustalenia obciążeń służebnościami gruntowymi.

m. Łódź Łódź-Śródmieście Łódź-Polesie Obręb: S-08, P-30 106105_9.0008, 106104_9.0030	MAPA DO CELÓW PROJEKTOWYCH w skali 1:500 Mapę niniejszą wykonano na podstawie numerycznej mapy zasadniczej m.Łódź sekcja: 6.163.33.18.2.4	PRACE TERENOWE WYKONAŁ: USŁUGI GEODEZYJNE Paweł Świtła nr upr.17796 95-030 Rzgów, ul.Ogrodowa 25 tel.0-698-377-512	ZMIANY DO NUMERYCZNEJ MAPY ZASADNICZEJ WPROWADZIŁ PRACOWNIK ŁOG Jacek Klepacz
---	--	--	--