

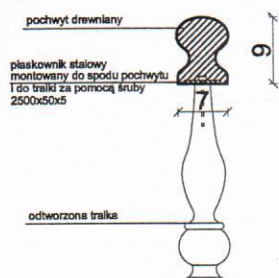


PRZEKRÓJ A-A SKALA 1:10

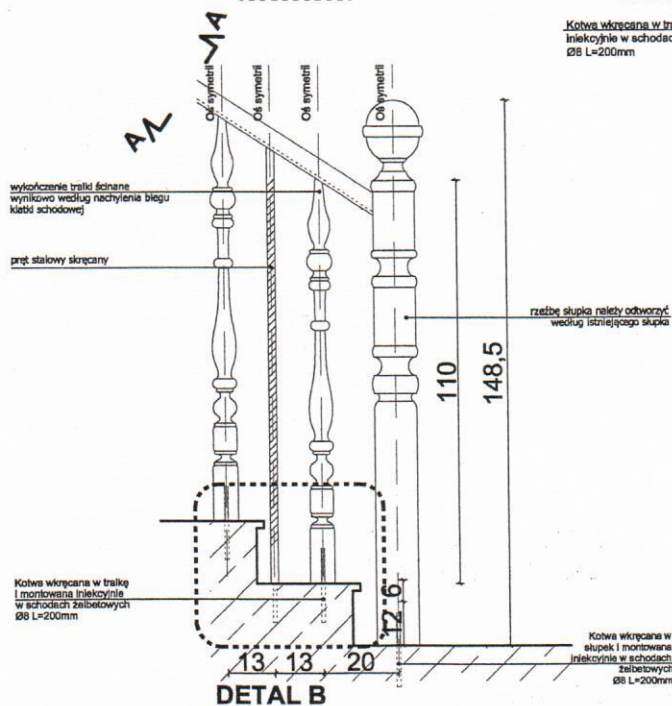

DETAL B SKALA 1:10

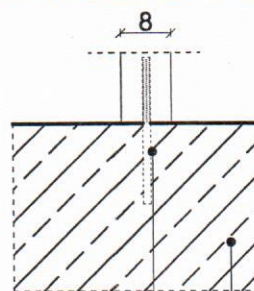

Ornamentum 30.01.2014

Przełęcz